


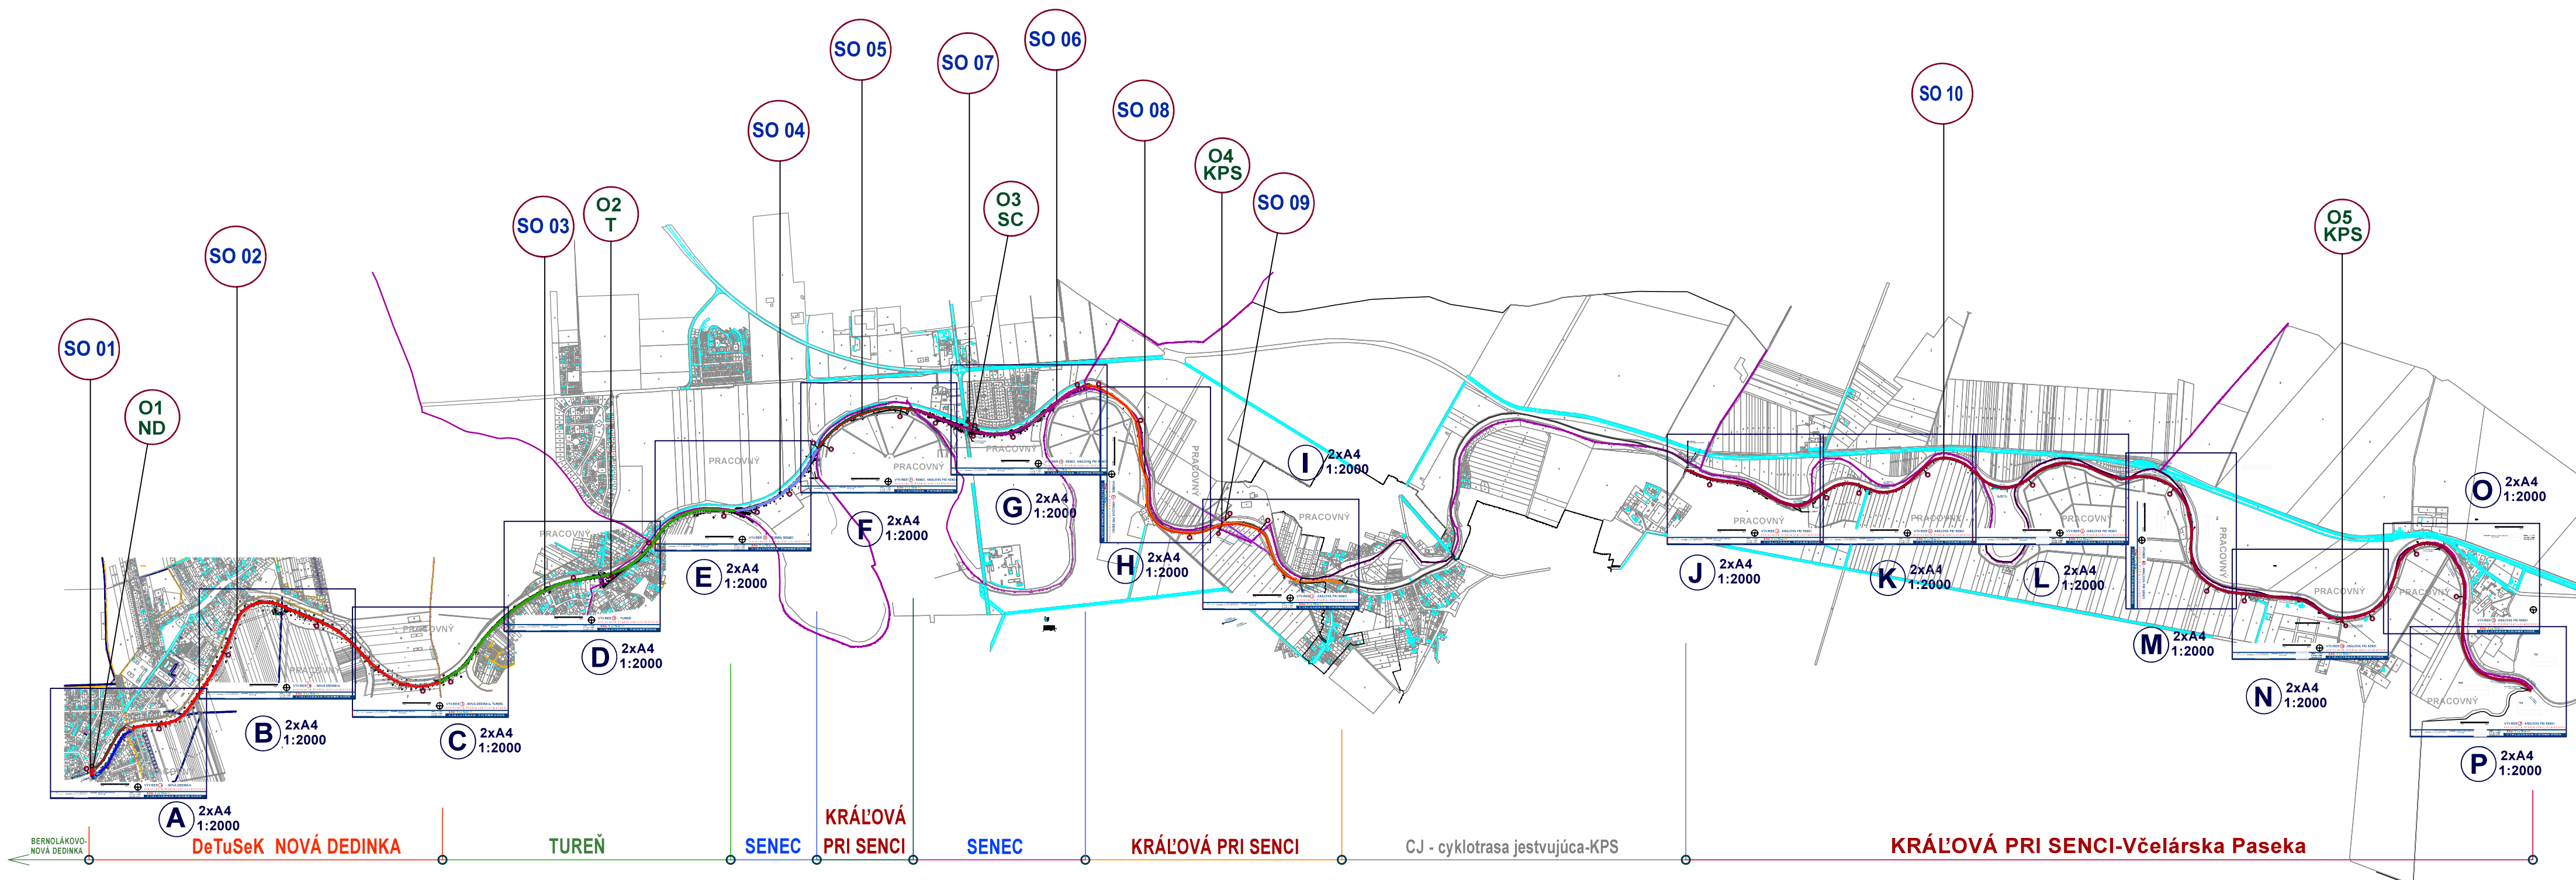

LEGENDA:

- SO 01** CYKLOMOST CEZ ČIERNU VODU - 35 m
DeTuSeK NOVÁ DEDINKA
- SO 02** CYKLOCESTA - 2485 m
DeTuSeK NOVÁ DEDINKA
- SO 03** CYKLOCESTA - 1922 m
DeTuSeK TUREŇ
- SO 04** CYKLOCESTA - 607 m
DeTuSeK SENEK
- SO 05** CYKLOCESTA - 585 m
DeTuSeK KRÁĽOVÁ PRI SENCI
- SO 06** CYKLOCESTA - 1038 m
DeTuSeK SENEK

- SO 07** CYKLOMOST CEZ ČIERNU VODU - 48 m
DeTuSeK SENEK
- SO 08** CYKLOCESTA - 2110 m
DeTuSeK KRÁĽOVÁ PRI SENCI
- SO 09** CYKLOMOST CEZ ČIERNU VODU - 45 m
DeTuSeK KRÁĽOVÁ PRI SENCI
- SO 10** CYKLOCESTA - 6012 m
DeTuSeK KRÁĽOVÁ PRI SENCI

- O1 ND** ODPOČÍVADLO č. 1
NOVÁ DEDINKA / PRI CYKLOMOSTE /
- O2 T** ODPOČÍVADLO č. 2
TUREŇ / V ZELENOM PARKU V CENTRÁLNEJ ČASTI OBCE /
- O3 SC** ODPOČÍVADLO č. 3
SENEK / PRI CYKLOMOSTE PRI ŠAMORÍNSKEJ CESTE /
- O4 KPS** ODPOČÍVADLO č. 4
KRÁĽOVÁ PRI SENCI / PRI CYKLOMOSTE K AQUAPARKU /
- O5 KPS** ODPOČÍVADLO č. 5
KRÁĽOVÁ PRI SENCI / NA HRANICI SAMOSPRÁVNÝCH KRAJOV /
- A - P** OZNAČENIE VÝKRESOV V MIERKE 1 : 2000

2 - celková situácia overovacia štúdia realizovateľnosti